




1 P1
ESC: 1/25

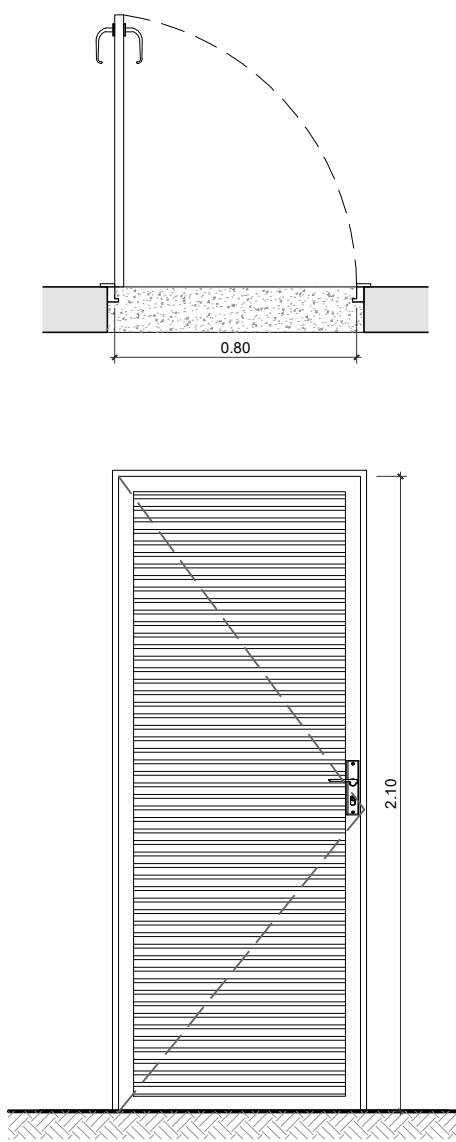


2 P2
ESC: 1/25

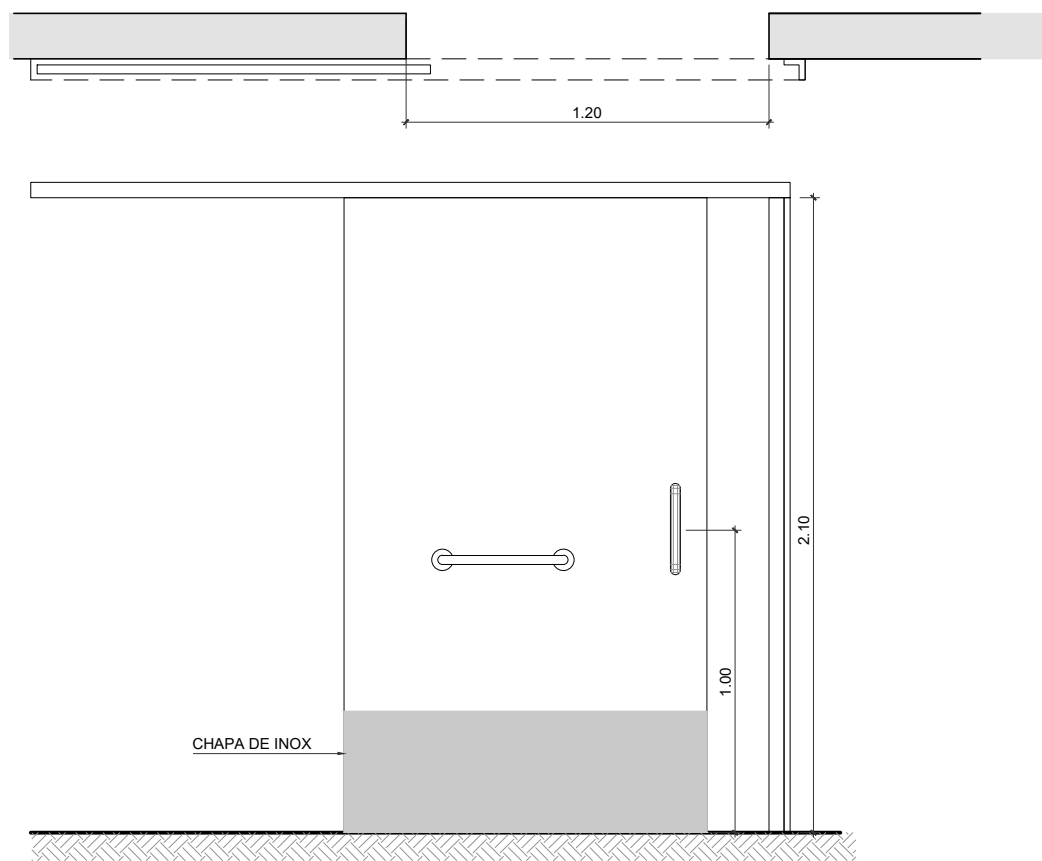


3 P3
ESC: 1/25

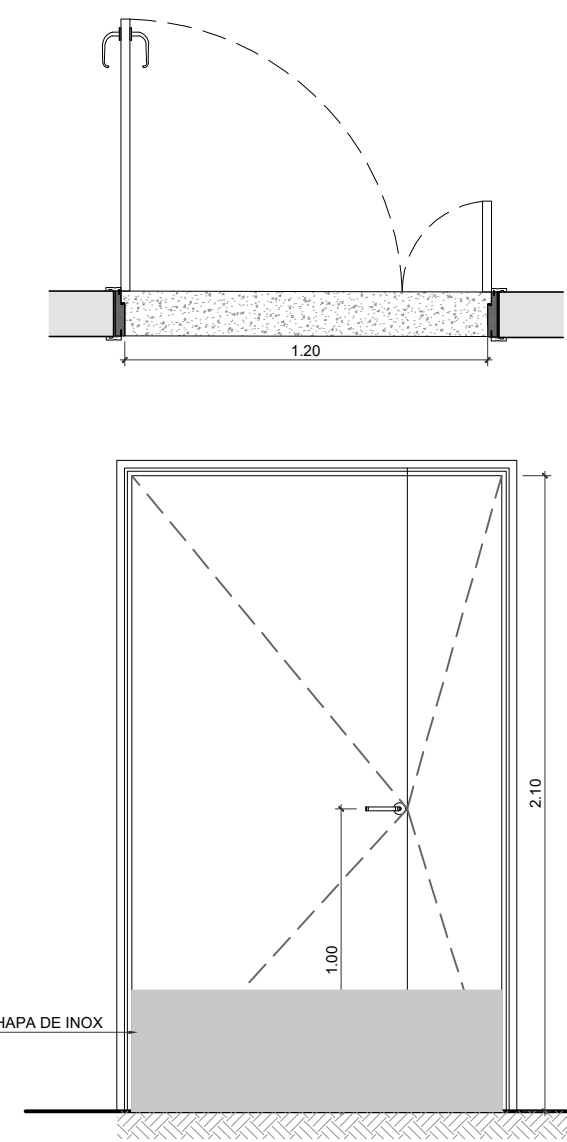


4 P4
ESC: 1/25

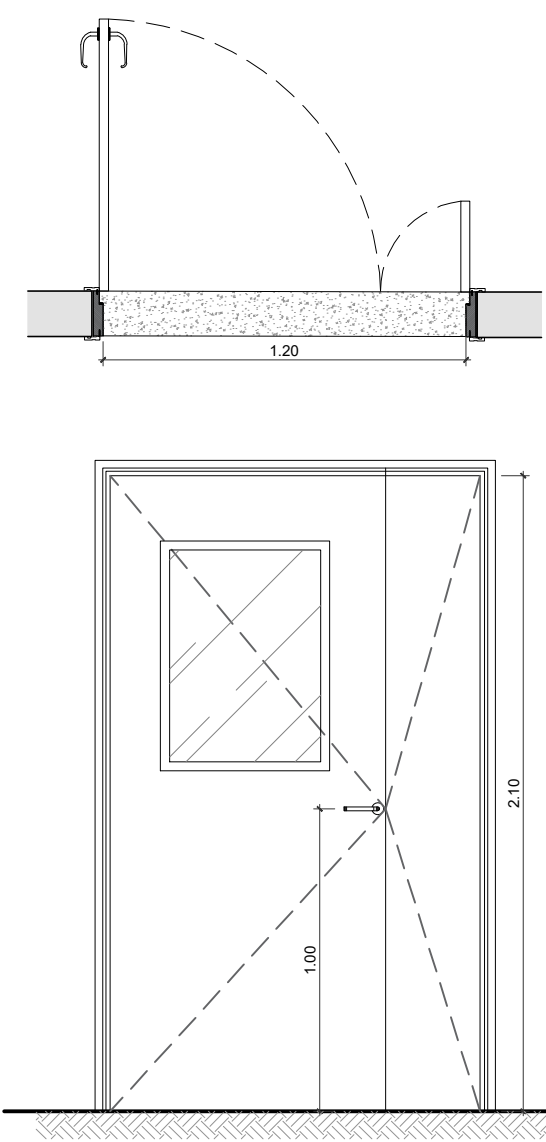


5 P5
ESC: 1/25

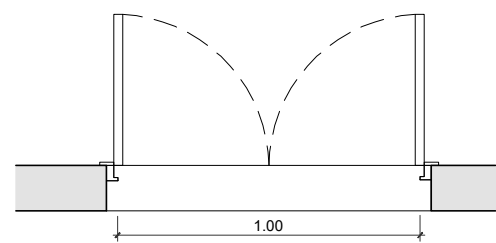


6 P6
ESC: 1/25

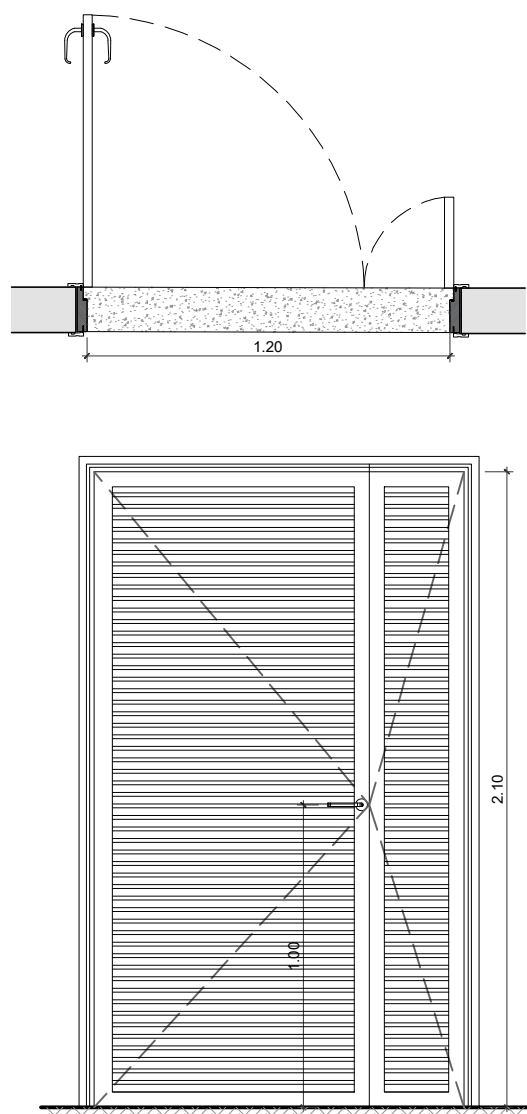

7 P7
ESC: 1/25

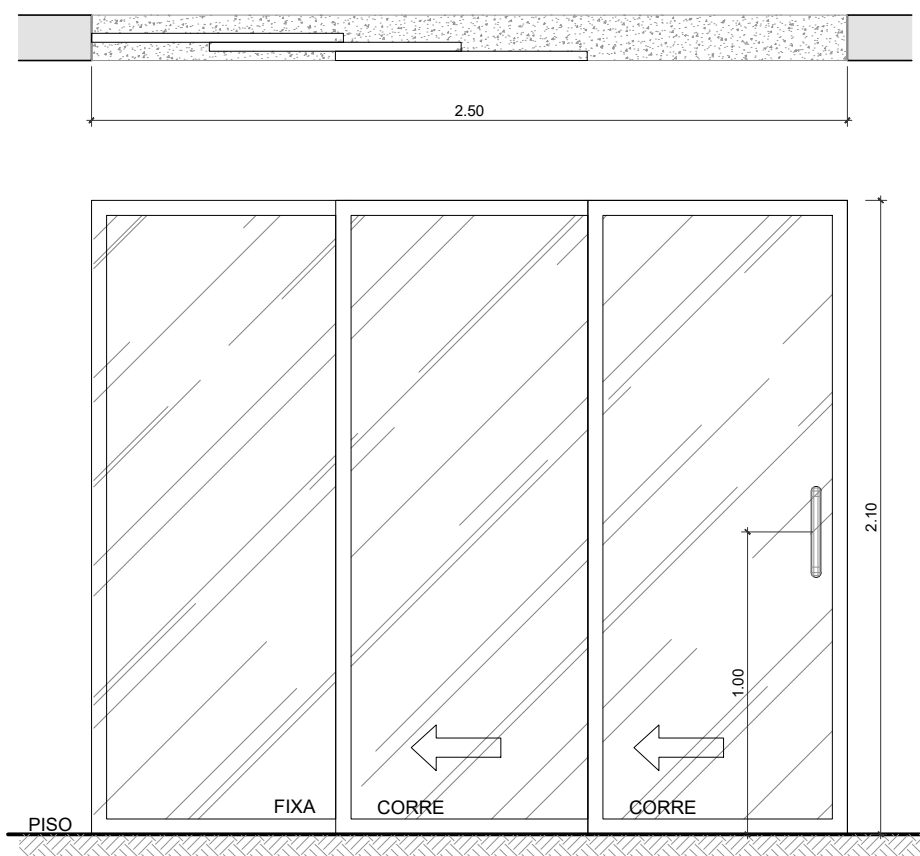

8 P8
ESC: 1/25

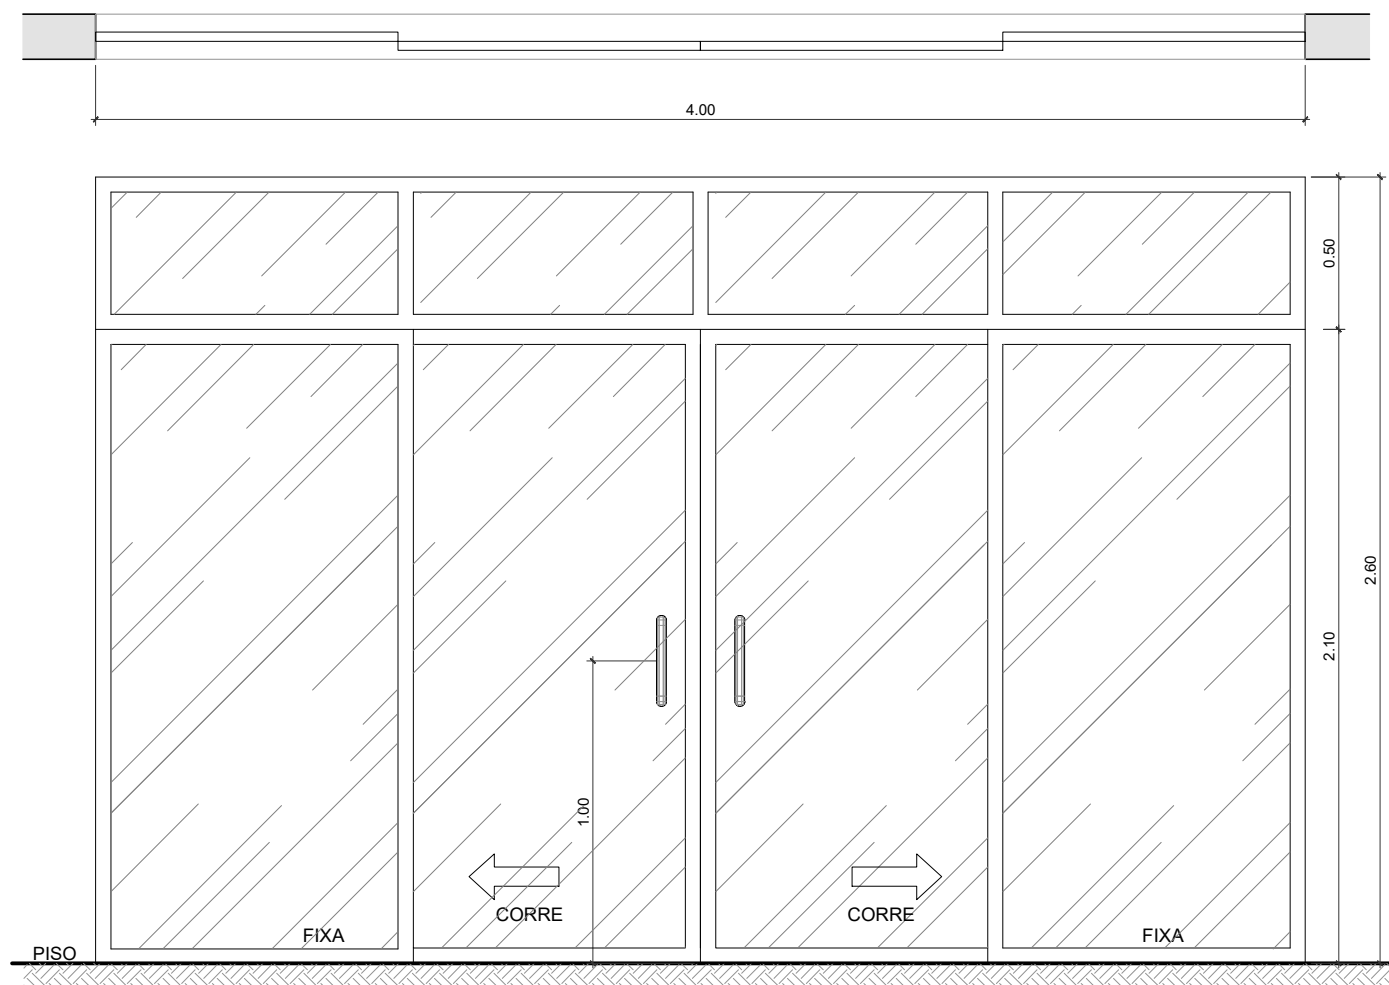


9 P9
ESC: 1/25

P.M.M.

02	07/12/2023	REVISÃO GERAL CONFORME SOLICITAÇÃO DO TRIBUNAL DE CONTAS DO ESTADO DO RIO DE JANEIRO.	KARINA BRAGA
01	15/03/2023	REVISÃO GERAL PARA ATENDER ÀS SOLICITAÇÕES DA SUP. DE ATENÇÃO BÁSICA E SECRETARIA DE SAÚDE.	KARINA BRAGA
00	30/11/2022	EMIÇÃO INICIAL.	KARINA BRAGA
REV	DATA	DESCRIÇÃO	AUTOR

FEMAR
FUNDAÇÃO ESTATAL DE SAÚDE DE MARICÁ

PREFEITURA DE MARICÁ
#MaisPertoDeVocê

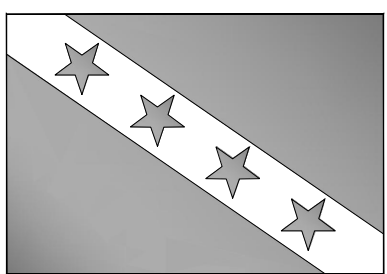

PRANCHA 12-12	ESCALA 1/25
DESENHO Planta de Esquadrias Portas	DATA 30/11/2022

ENDEREÇO

-

PROJETO

PROJETO BÁSICO DA USF TIPO A

GERÊNCIA DE PROJETO
KARINA BRAGA
Matr. 3.300.032

DIRETOR ADMINISTRATIVO
DANIEL FERREIRA
SUPER. DE INFRAESTRUTURA
ALESSANDRA RANGEL
Matr. 3.300.020

EQUIPE
SAMIRA LOPES
Matr. 3.300.203