




1 CORTE AA  
ENC. 1/00

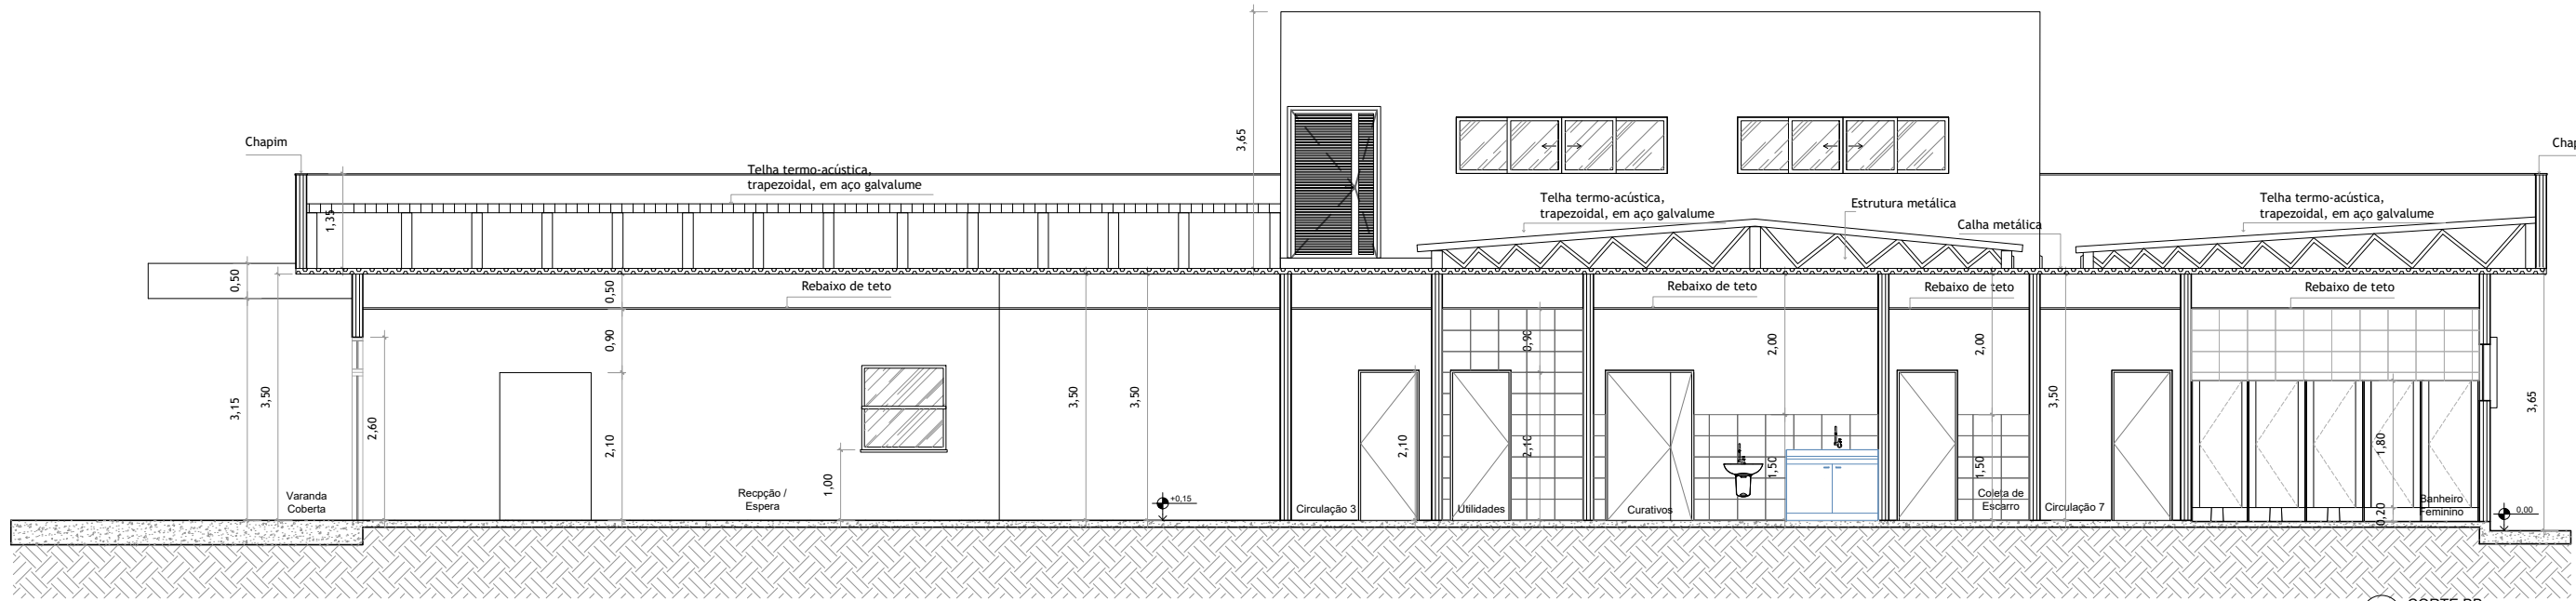


2 CORTE BB  
ENC. 1/00

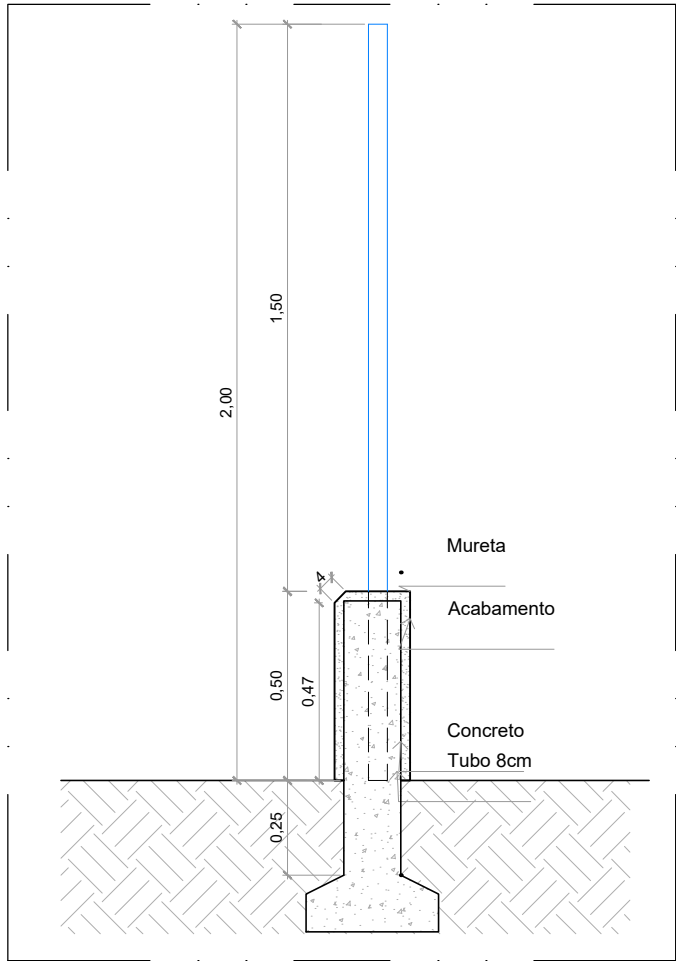


4 DETALHE 1  
ENC. 1/00

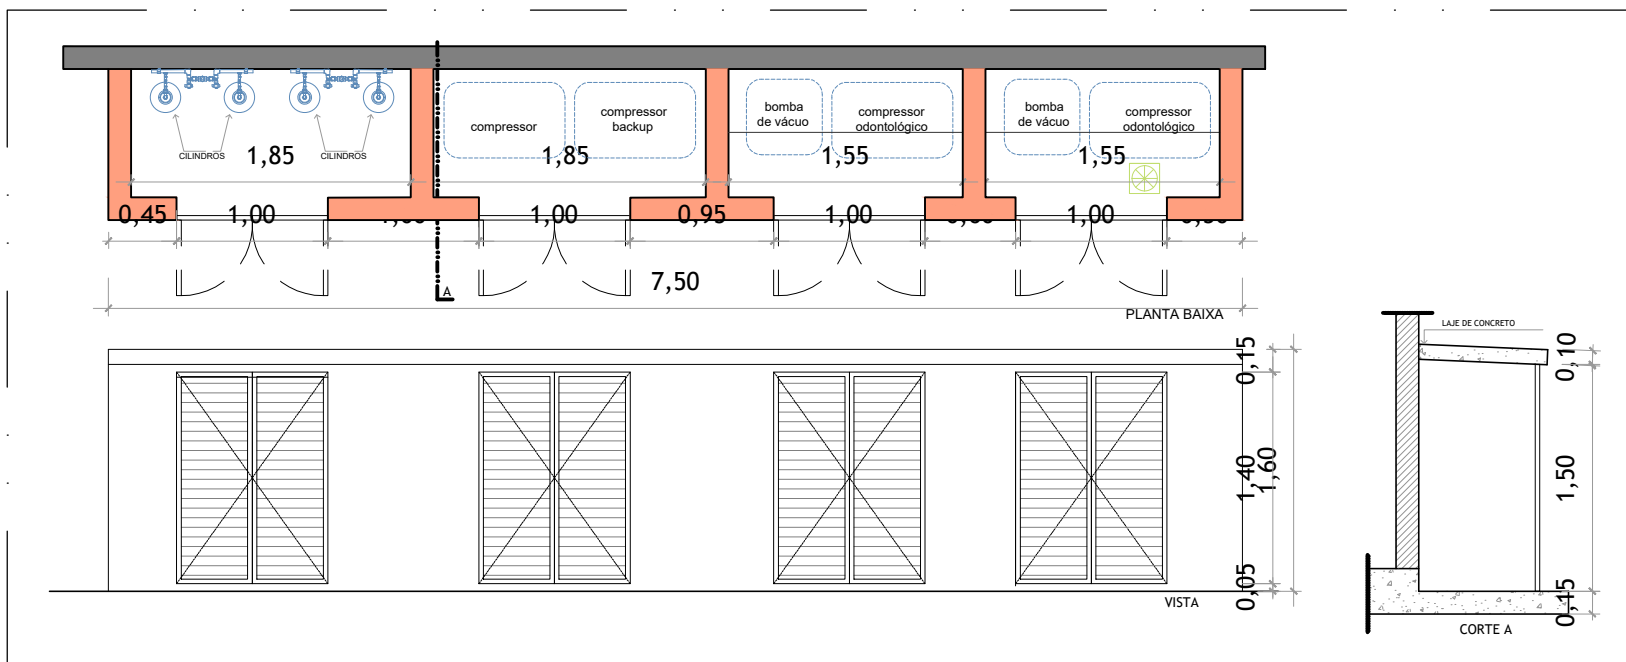


3 CASAS DE ARMAZ. DE EQUIPAMENTOS  
ENC. 1/00

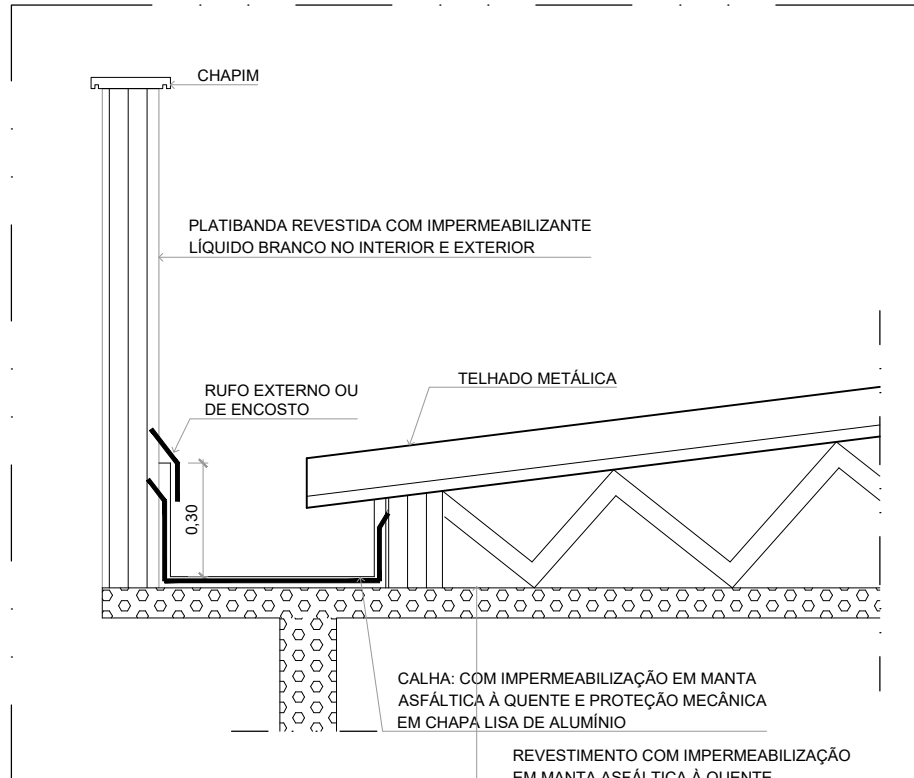


5 DETALHE 2  
ENC. 1/00

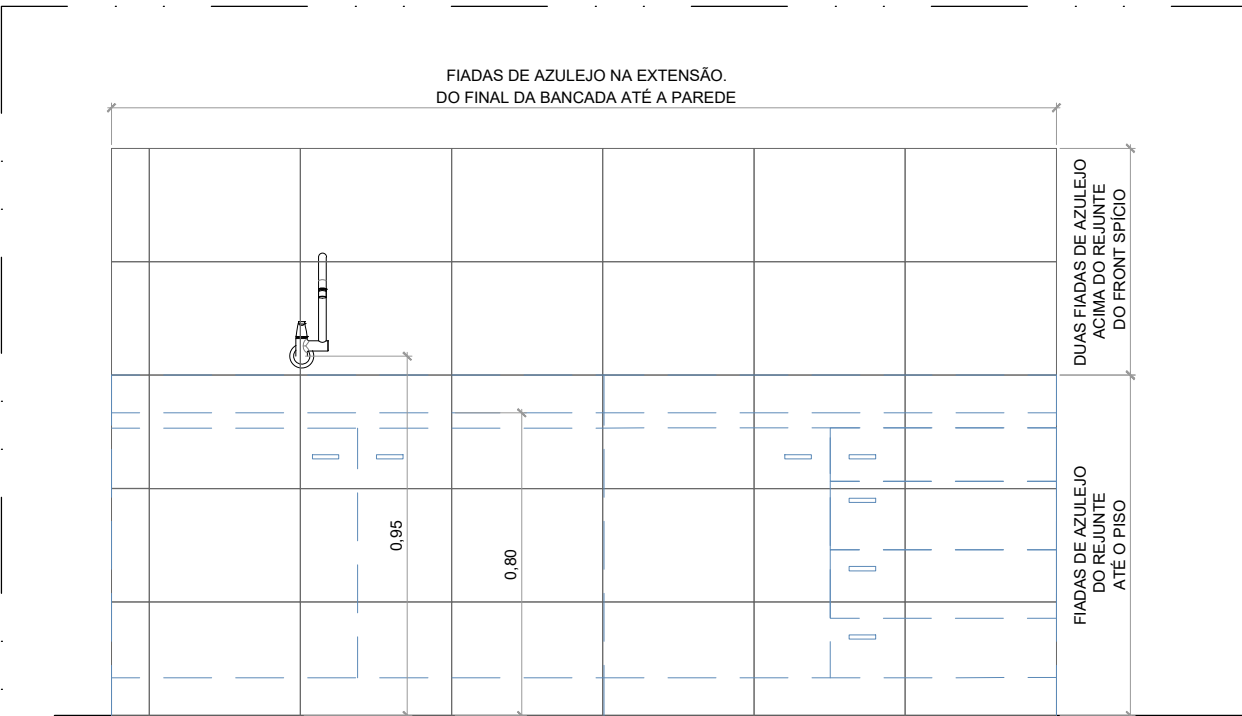


6 DETALHE 3  
ENC. 1/00

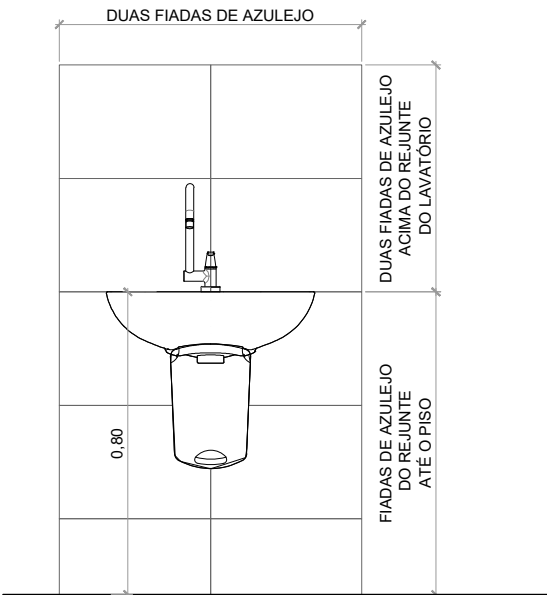

7 DETALHE 4  
ENC. 1/00

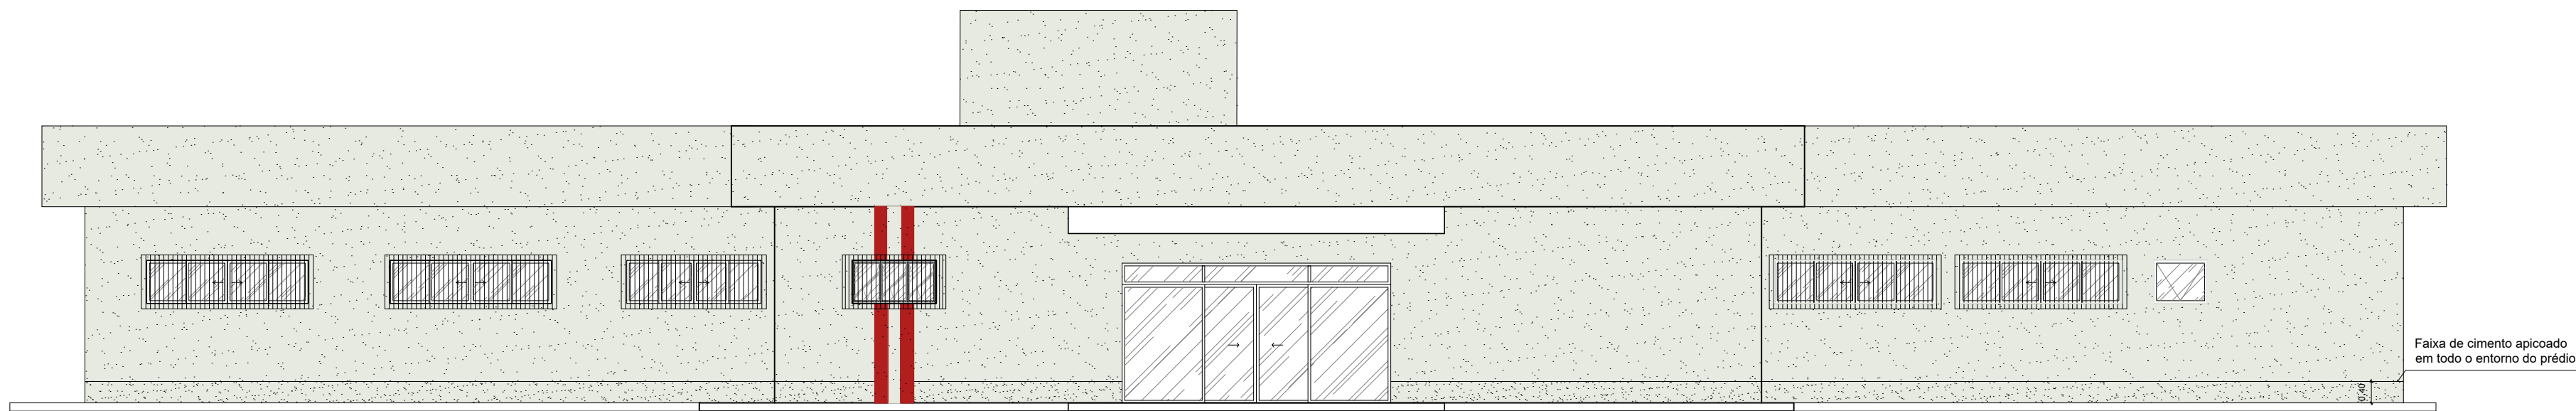

8 FACHADA FRONTAL  
ENC. 1/00

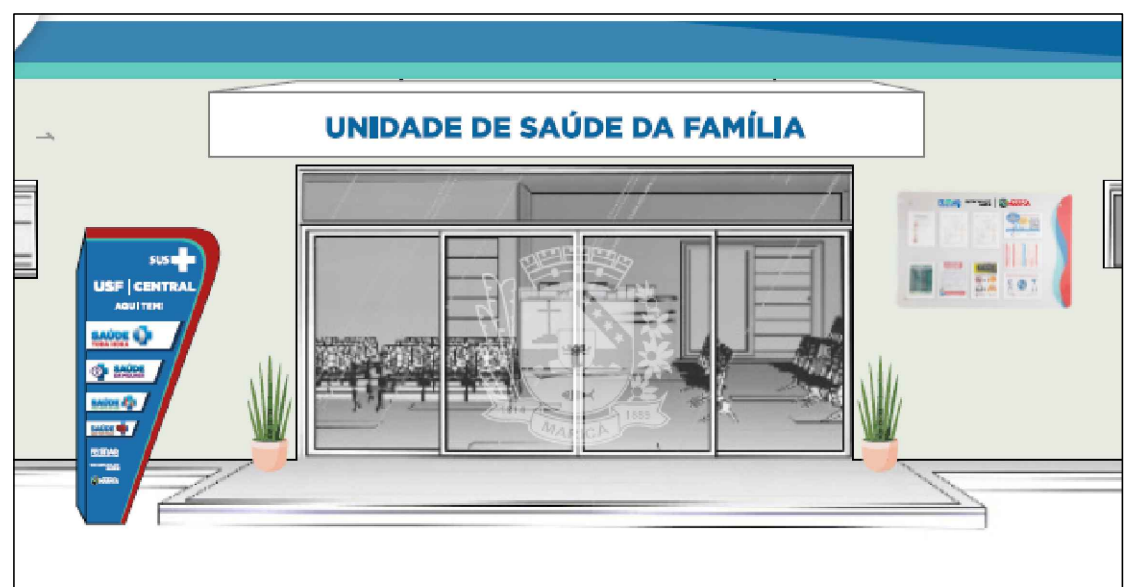

9 VISTA FRONTAL DA UNIDADE  
ENC. 1/00

#### NOTAS

01	TODAS AS MEDIDAS DEVERÃO SER CONFERIDAS "IN LOCO".	03	QUANDO NÃO ESPECIFICADO DE MODO DIVERSO, TODA PAREDE, INTERNA OU EXTERNA, TEM A ESPESSURA DE 15 cm.
02	AS COTAS EM PROJETO ESTÃO INDICADAS EM METRO.	04	A OBRA DEVERÁ SER ENTREGUE LIMPA E COM TODAS AS INSTALAÇÕES EM PERFEITAS CONDIÇÕES DE FUNCIONAMENTO.

#### CONVENÇÕES

EXISTENTE A CONSTRUIR A DEMOLIR

Estrutura Metálica


Parede de Estrutura Modular h = 3,50m

#### P.M.M.

02	07/12/2023	REVISÃO GERAL CONFORME SOLICITAÇÃO DO TRIBUNAL DE CONTAS DO ESTADO DO RIO DE JANEIRO.	KARINA BRAGA
01	15/03/2023	REVISÃO GERAL PARA ATENDER AS SOLICITAÇÕES DA SUP. DE ATENÇÃO BÁSICA E SECRETARIA DE SAÚDE.	KARINA BRAGA
00	30/11/2022	EMISSIONAL INICIAL.	KARINA BRAGA
REV	DATA	DESCRIÇÃO	AUTOR

FEMMAR  
FUNDAÇÃO ESTATAL DE SAÚDE DE MARICÁ

PREFEITURA DE  
MARICÁ  
#MaisPertoDeVocê

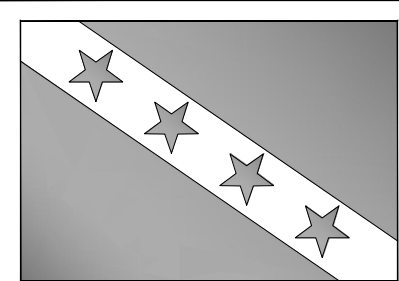

PRANCHA  
04-12  
DESENHO  
Planta de Cortes/ Fachada e  
Detalhes  
ESCALA  
INDICADA  
DATA  
30/11/2022

ENDEREÇO

PROJETO

PROJETO BÁSICO DA USF TIPO B

GERÊNCIA DE PROJETO KARINA BRAGA Matr. 3.300.032	DIRETOR ADMINISTRATIVO DANIEL FERREIRA SUPER. DE INFRAESTRUTURA ALESSANDRA RANGEL Matr. 3.300.020	EQUIPE SAMIRA LOPES Matr. 3.300.023
--	---	---