
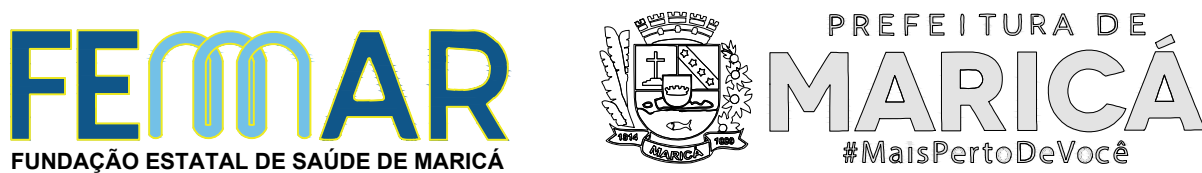


P.M.M.			
02	07/12/2023	REVISÃO GERAL CONFORME SOLICITAÇÃO DO TRIBUNAL DE CONTAS DO ESTADO DO RIO DE JANEIRO.	KARINA BRAGA
01	15/03/2023	REVISÃO GERAL PARA ATENDER ÀS SOLICITAÇÕES DA SUP. DE ATENÇÃO BÁSICA E SECRETARIA DE SAÚDE.	KARINA BRAGA
00	30/11/2022	EMIÇÃO INICIAL.	KARINA BRAGA
REV	DATA	DESCRIÇÃO	AUTOR

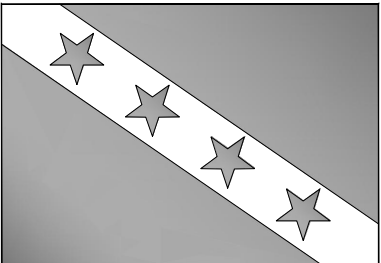

	PRANCHA 03-12	ESCALA 1/100
	DESENHO Planta de Cobertura	DATA 30/11/2022
ENDEREÇO -		
PROJETO  PROJETO BÁSICO DA USF TIPO C		
GERÊNCIA DE PROJETO KARINA BRAGA Matr. 3.300.032	DIRETOR ADMINISTRATIVO DANIEL FERREIRA SUPER. DE INFRAESTRUTURA ALESSANDRA RANGEL Matr. 3.300.020	EQUIPE SAMIRA LOPES Matr. 3.300.203