




VISTA FRONTAL DO MURO E DETALHES
DA CINTA (BALDRAME) E DA VIGA DE COROAMENTO
ESCALA 1:20

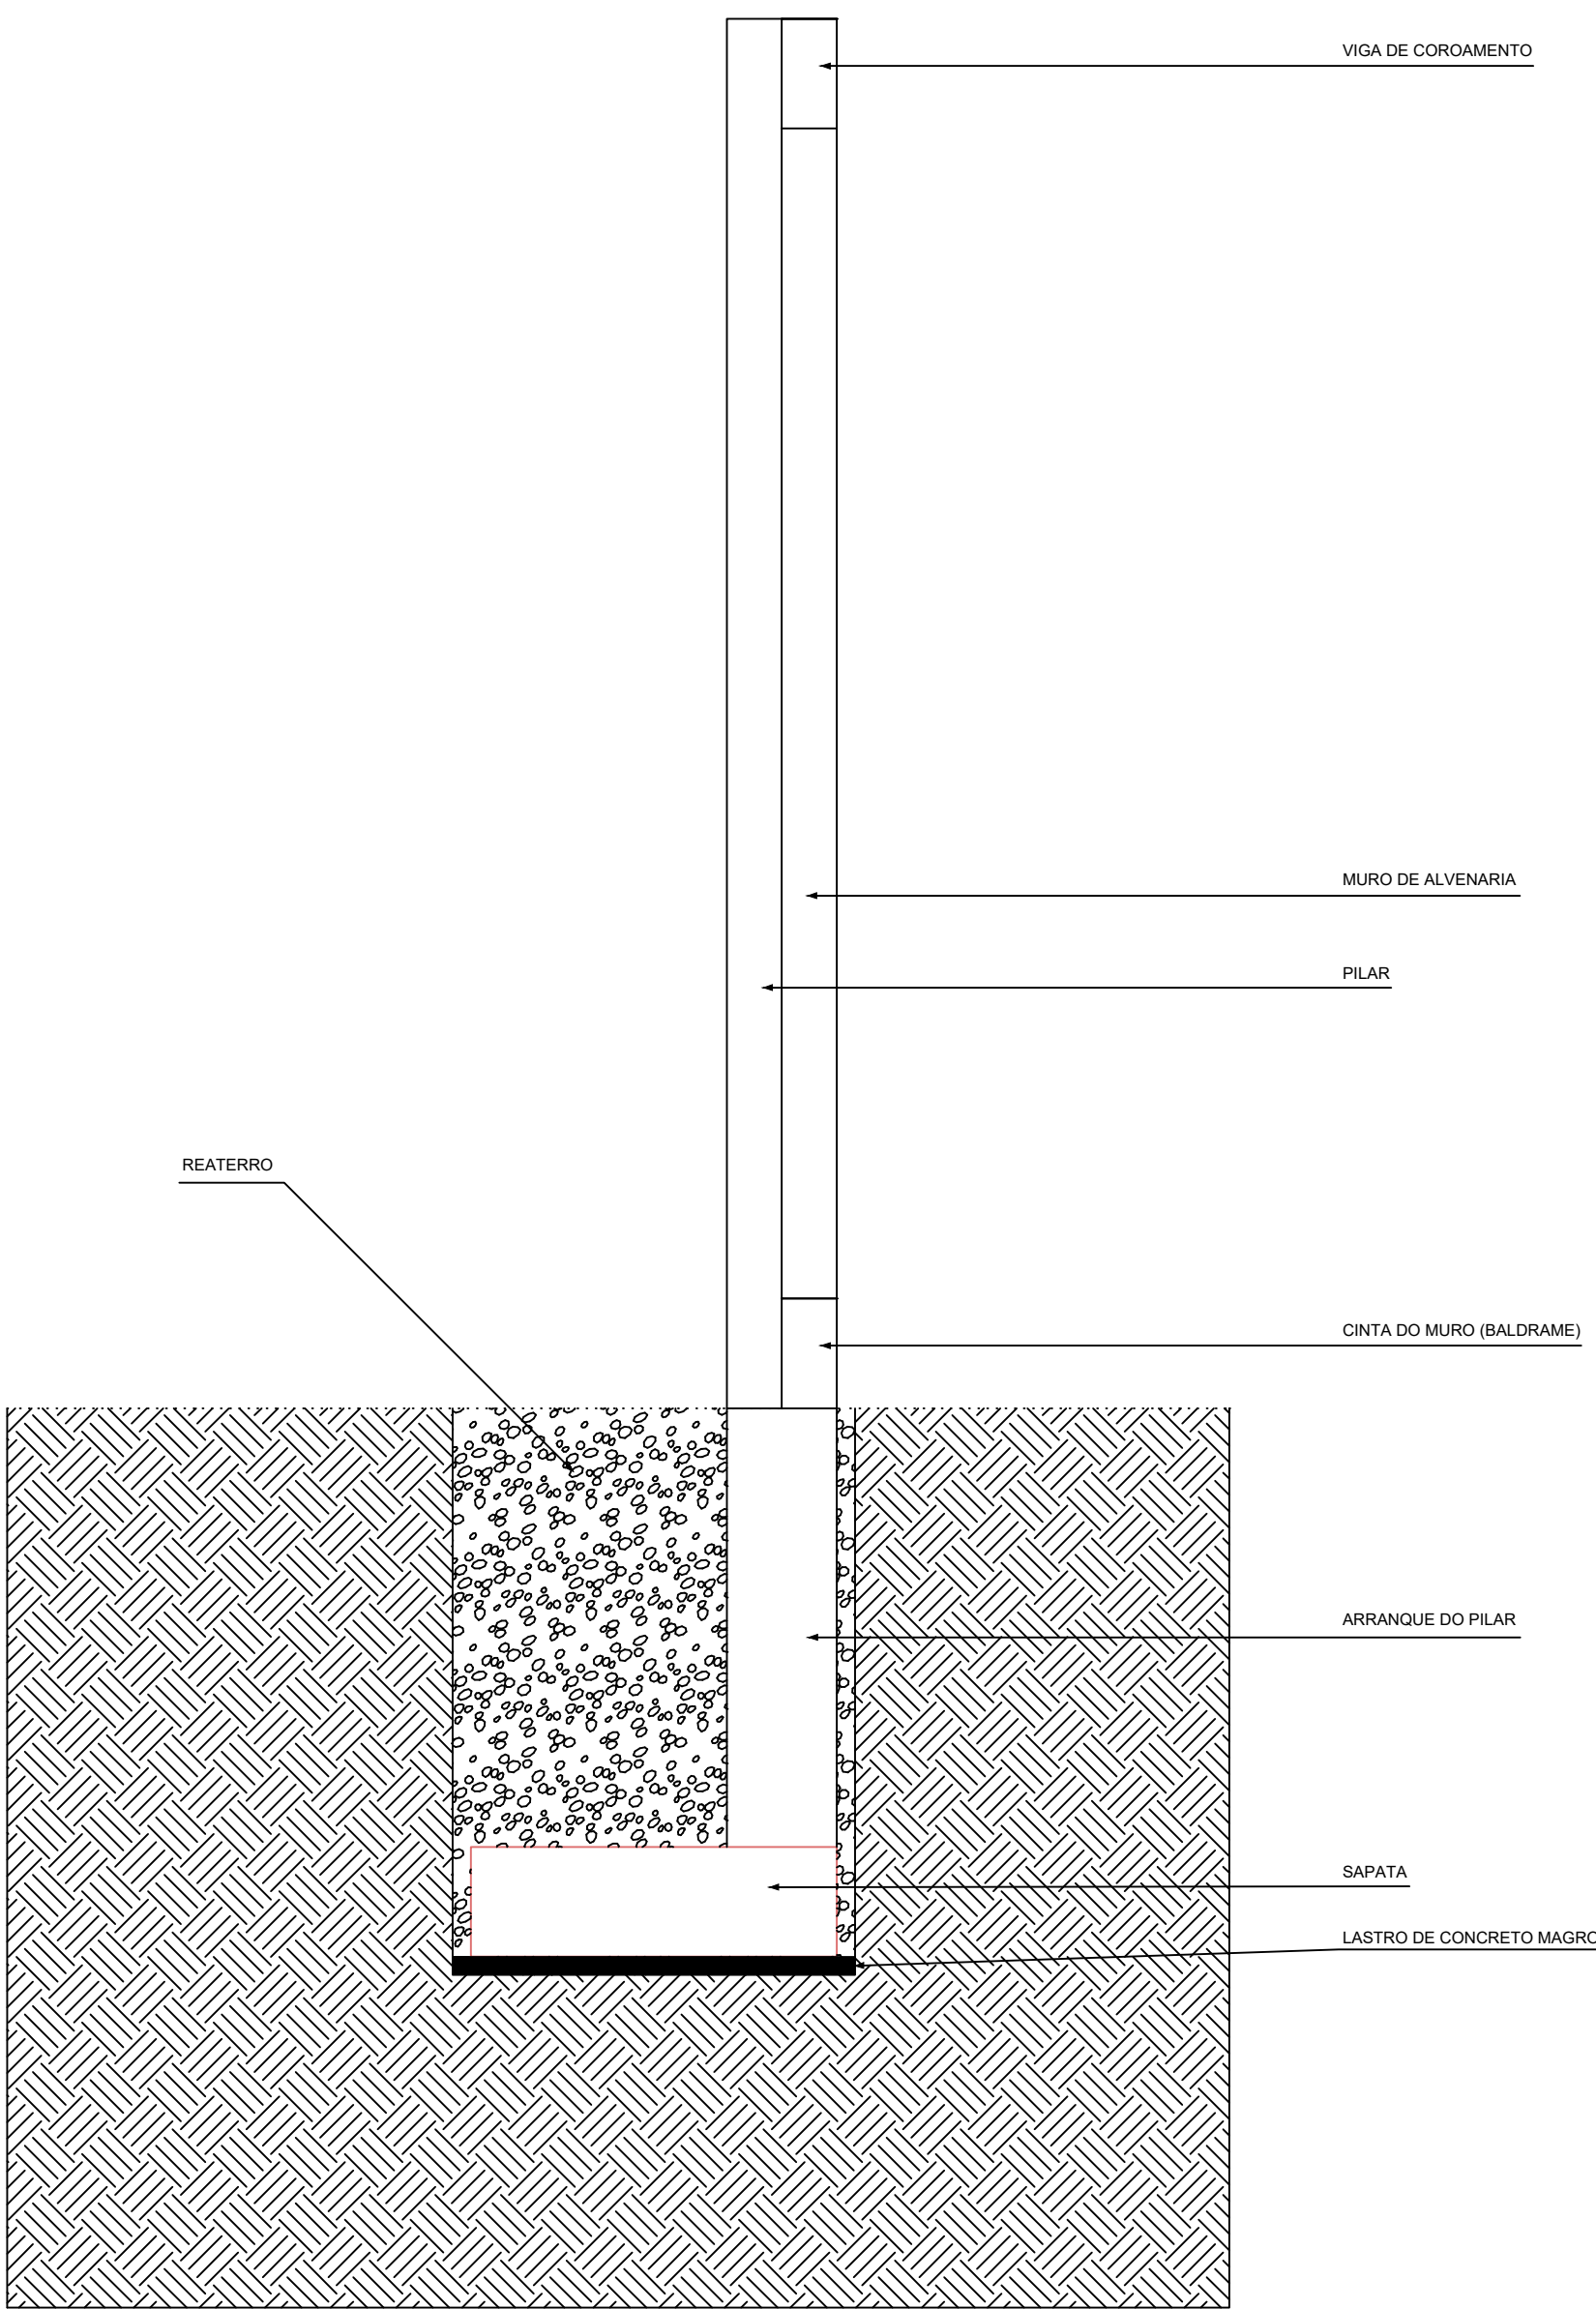

DETALHE DA EXECUÇÃO
ESCALA 1:20

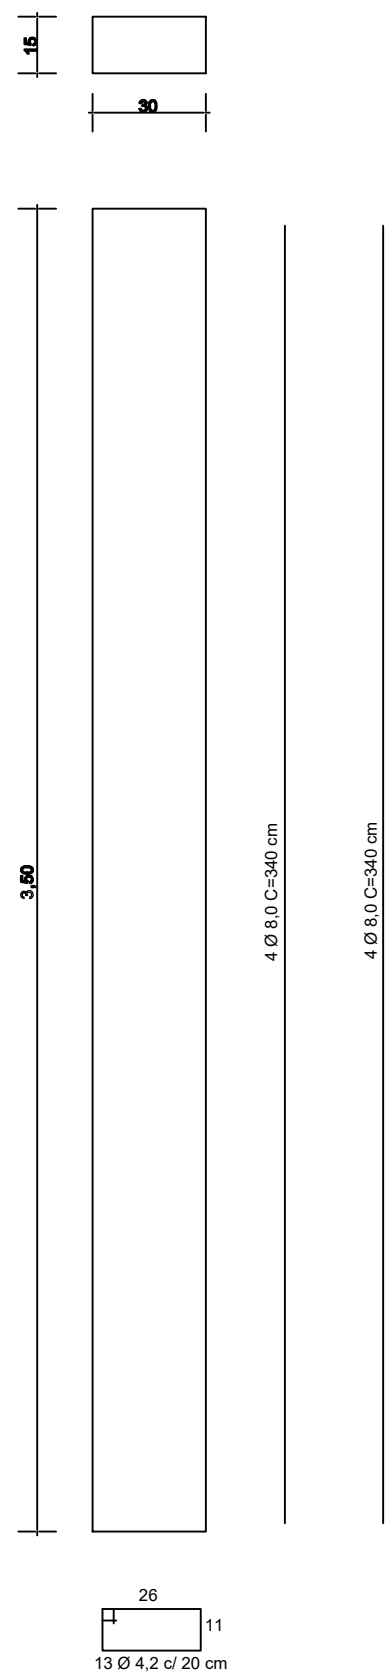


DETALHE DO PILAR
ESCALA 1:20

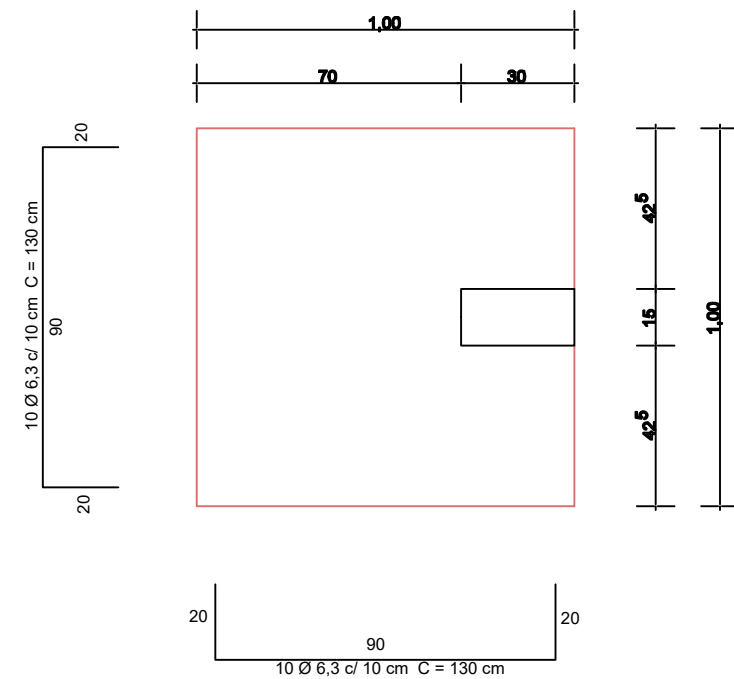

DETALHE DAS SAPATAS
E ARRANQUE DOS PILARES
ESCALA 1:20

P.M.M.				
00	11/04/2024	EMISSÃO INICIAL		ALESSANDRA RANGEL
REV	DATA	DESCRIÇÃO		AUTOR

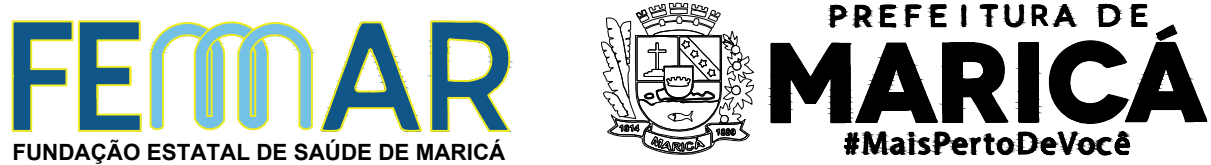

	PRANCHA 02-02	ESCALA Indicada
	DESENHO Planta de Detalhes	DATA 11/04/2024

ENDEREÇO
-

PROJETO
PROJETO BÁSICO DA ESTRUTURA DO MURO PARA USF TIPO CAXITO

GERÊNCIA DE PROJETO KARINA BRAGA Matr. 3.300.032 CAU BR A22428 - 6	DIRETOR ADMINISTRATIVO SUPER. DE INFRAESTRUTURA DANIEL FERREIRA ALESSANDRA RANGEL Matr. 3.300.020	EQUIPE SAMIRA LOPES Matr. 3.300.203
---	---	---