




1 P1
ESC: 1/25

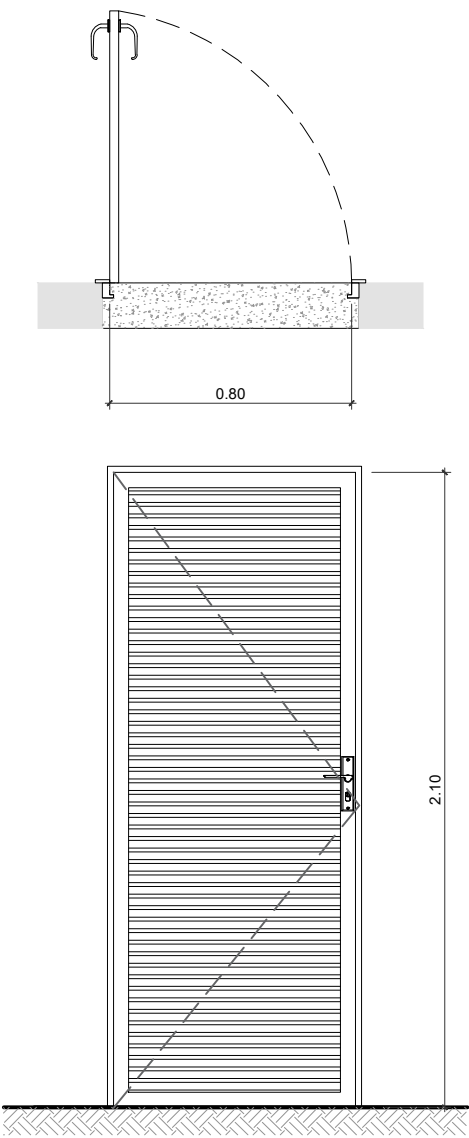


2 P2
ESC: 1/25

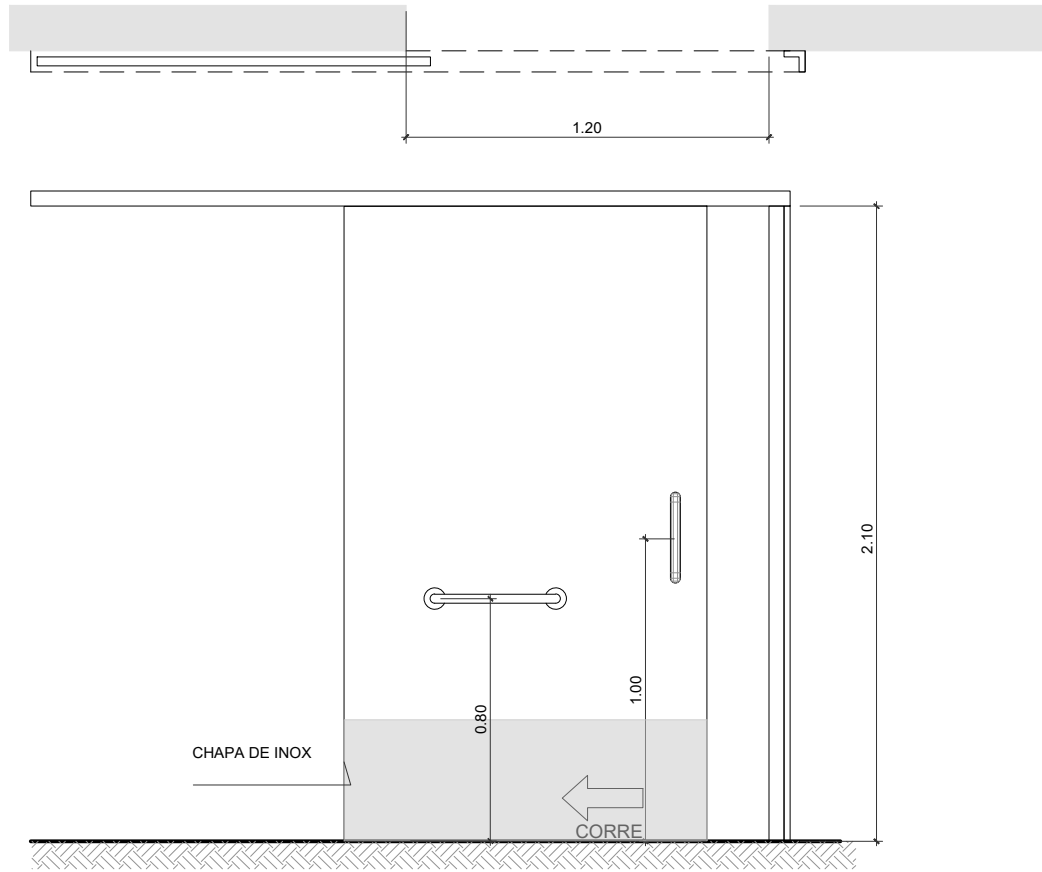


3 P3
ESC: 1/25

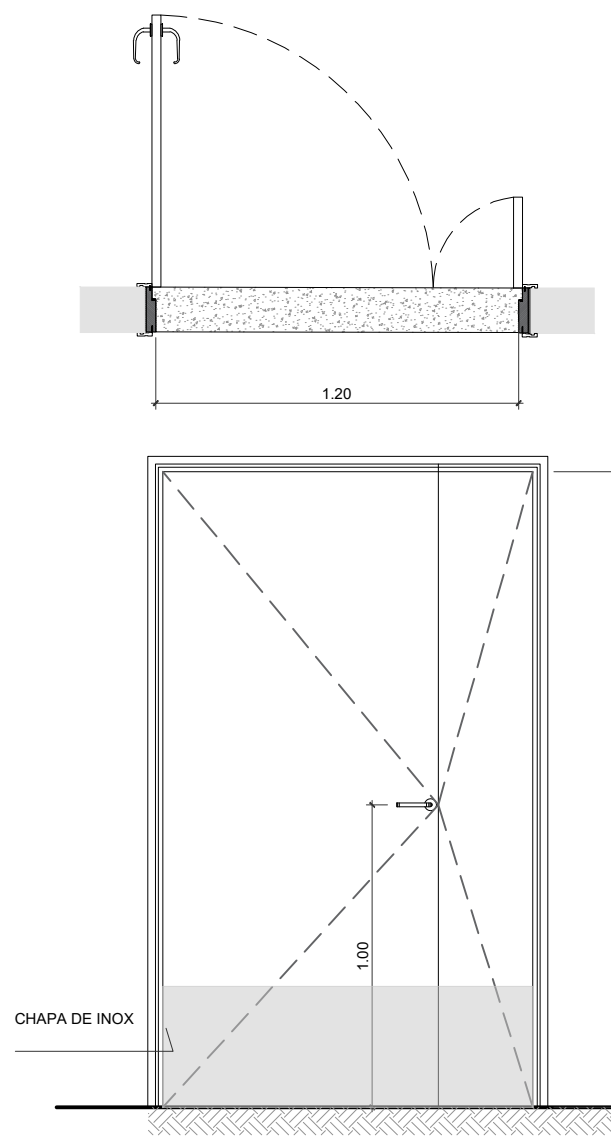


4 P4
ESC: 1/25

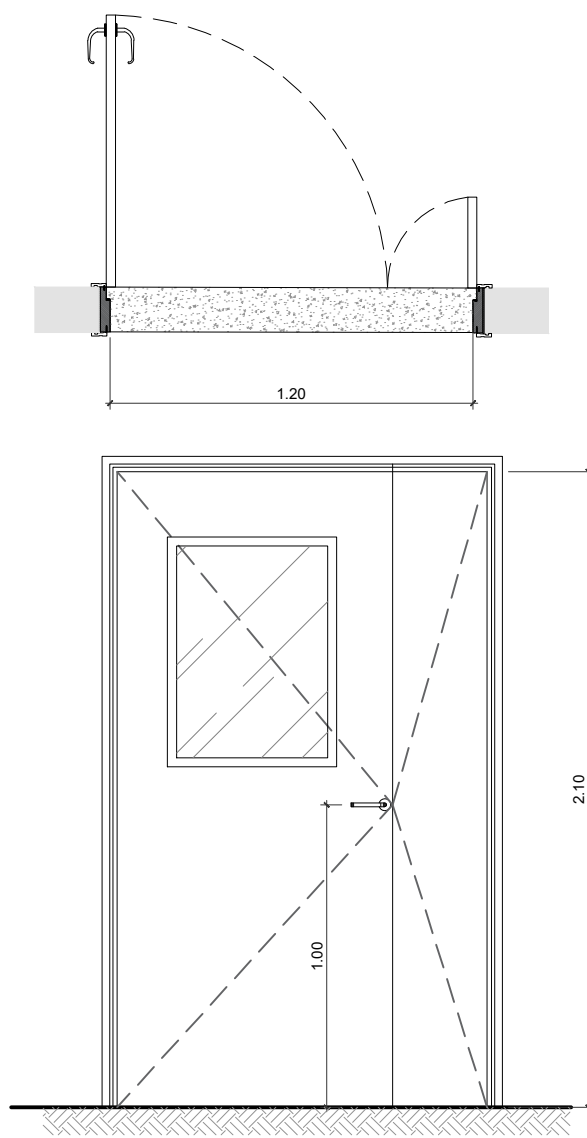


5 P5
ESC: 1/25

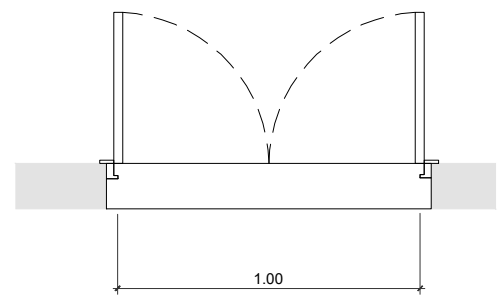


6 P6
ESC: 1/25

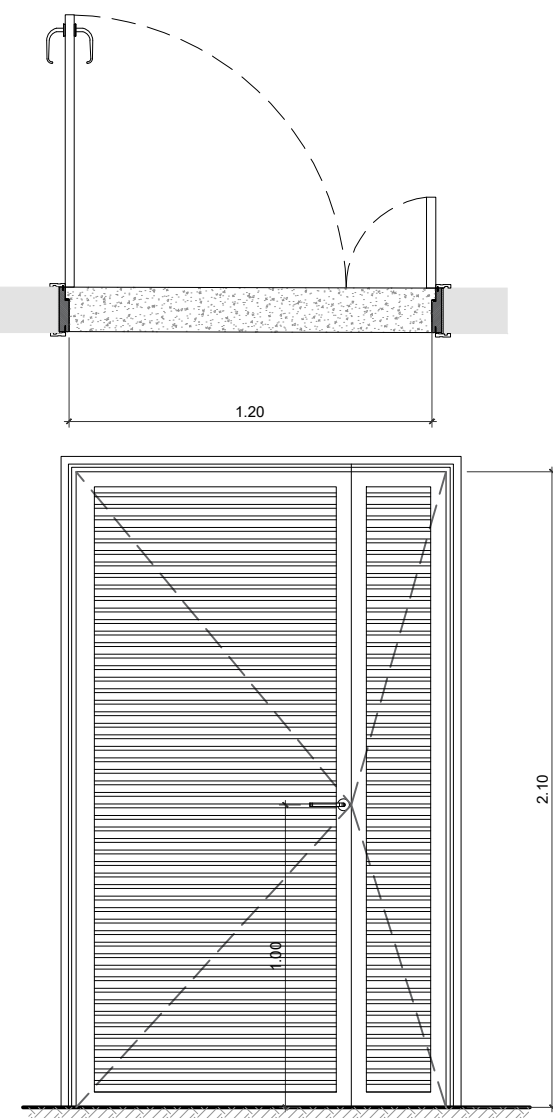

7 P7
ESC: 1/25

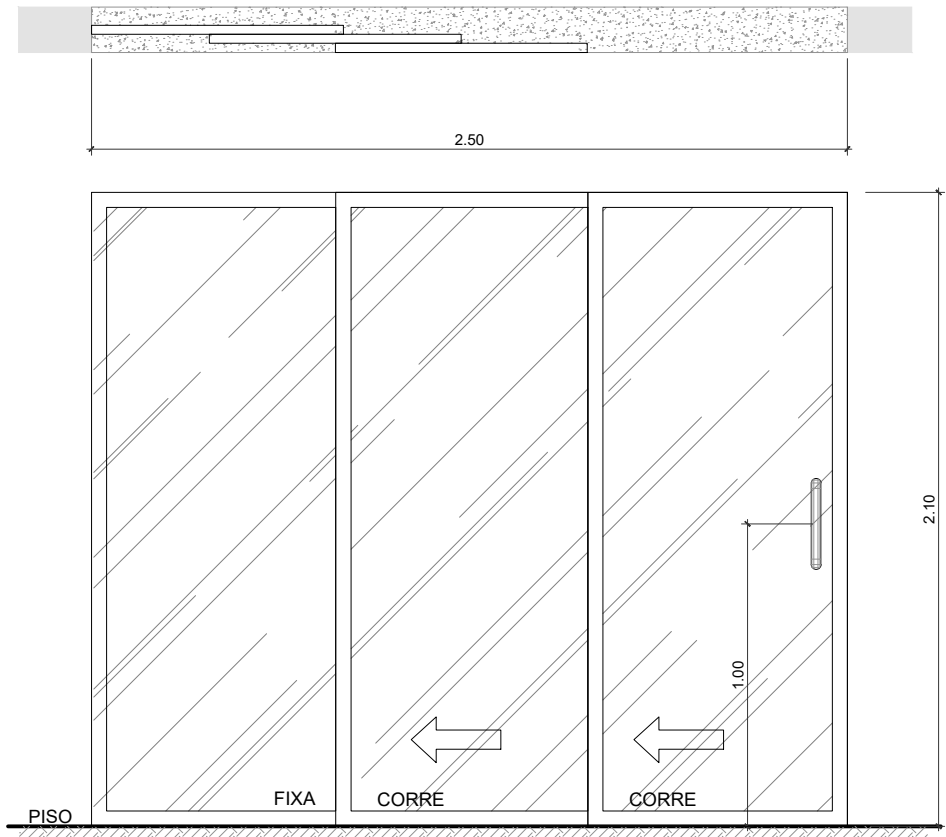


8 P8
ESC: 1/25

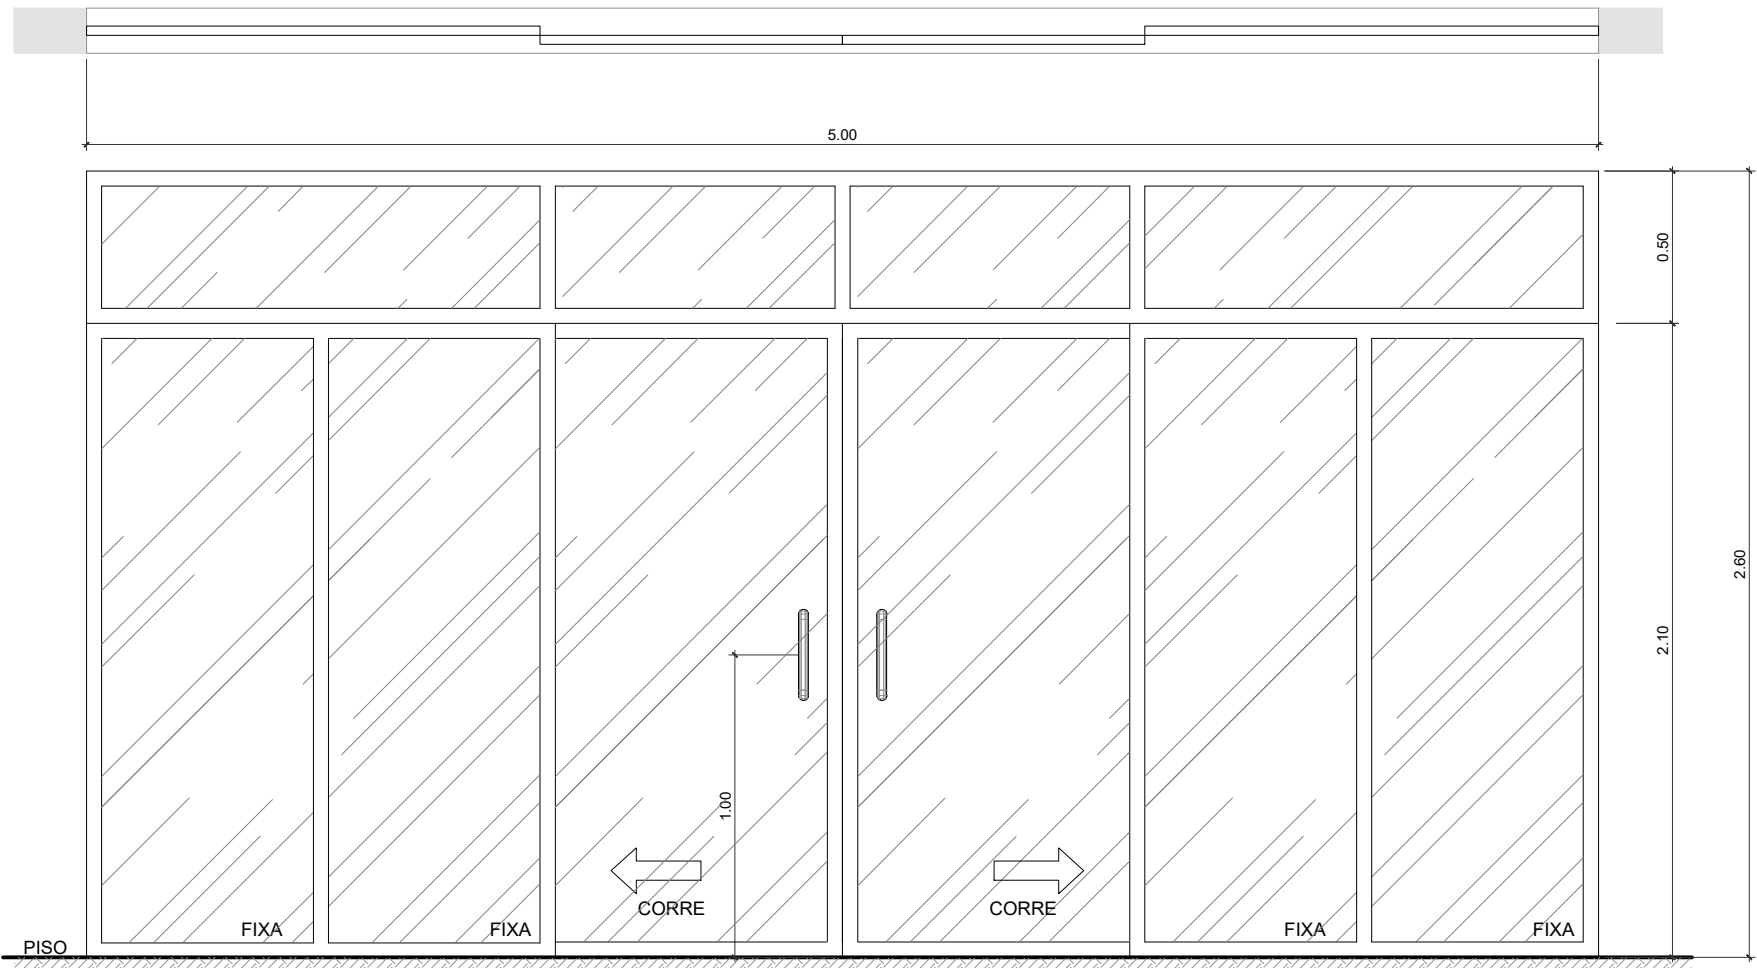

9 P9
ESC: 1/25

P.M.M.			
02	07/12/2023	REVISÃO GERAL CONFORME SOLICITAÇÃO DO TRIBUNAL DE CONTAS DO ESTADO DO RIO DE JANEIRO.	KARINA BRAGA
01	15/03/2023	REVISÃO GERAL PARA ATENDER ÀS SOLICITAÇÕES DA SUP. DE ATENÇÃO BÁSICA E SECRETARIA DE SAÚDE.	KARINA BRAGA
00	30/11/2022	EMIÇÃO INICIAL.	KARINA BRAGA
REV	DATA	DESCRIÇÃO	AUTOR

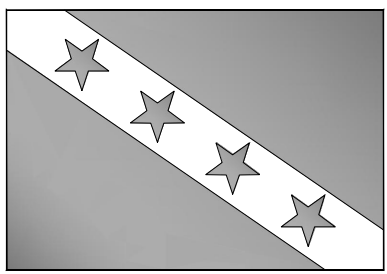

PRANCHA 12-12	ESCALA 1/25
DESENHO Planta de Esquadrias Portas	DATA 30/11/2022

ENDEREÇO -

PROJETO PROJETO BÁSICO DA USF TIPO B

GERÊNCIA DE PROJETO KARINA BRAGA Matr. 3.300.032	DIRETOR ADMINISTRATIVO DANIEL FERREIRA SUPER. DE INFRAESTRUTURA ALESSANDRA RANGEL Matr. 3.300.020	EQUIPE SAMIRA LOPES Matr. 3.300.203
--	---	---