




1 PLANTA DE LOCALIZAÇÃO  
SEM ESCALA

LEGENDA	
Tampa de ralo AP	■
Tampa de esgoto	●
Vegetação existente	●
Poste existente	○
C.I. do para-raio	□
Piso tátil direcional	▨
Piso tátil de alerta	▩
Grelha de ferro fundido	▧
Grama natural	▨
Piso de concreto	▩
Calçada de concreto	▩

Quadro de Áreas / Perímetros	
Área do Terreno	1.970,85m <sup>2</sup>
Área do Total Construída	959,10m <sup>2</sup>
Taxa de Ocupação	48,66%
Área Total de Piso - Concreto	1.013,18m <sup>2</sup>
Área Total Grama natural	11,52m <sup>2</sup>
Total de Piso Tátil (cerâmico) - Direcional ( Amarelo )	70 peças
Total de Piso Tátil (cerâmico) - Alerta ( Amarelo )	119 peças
Perímetro do Meio Fio	53,80m

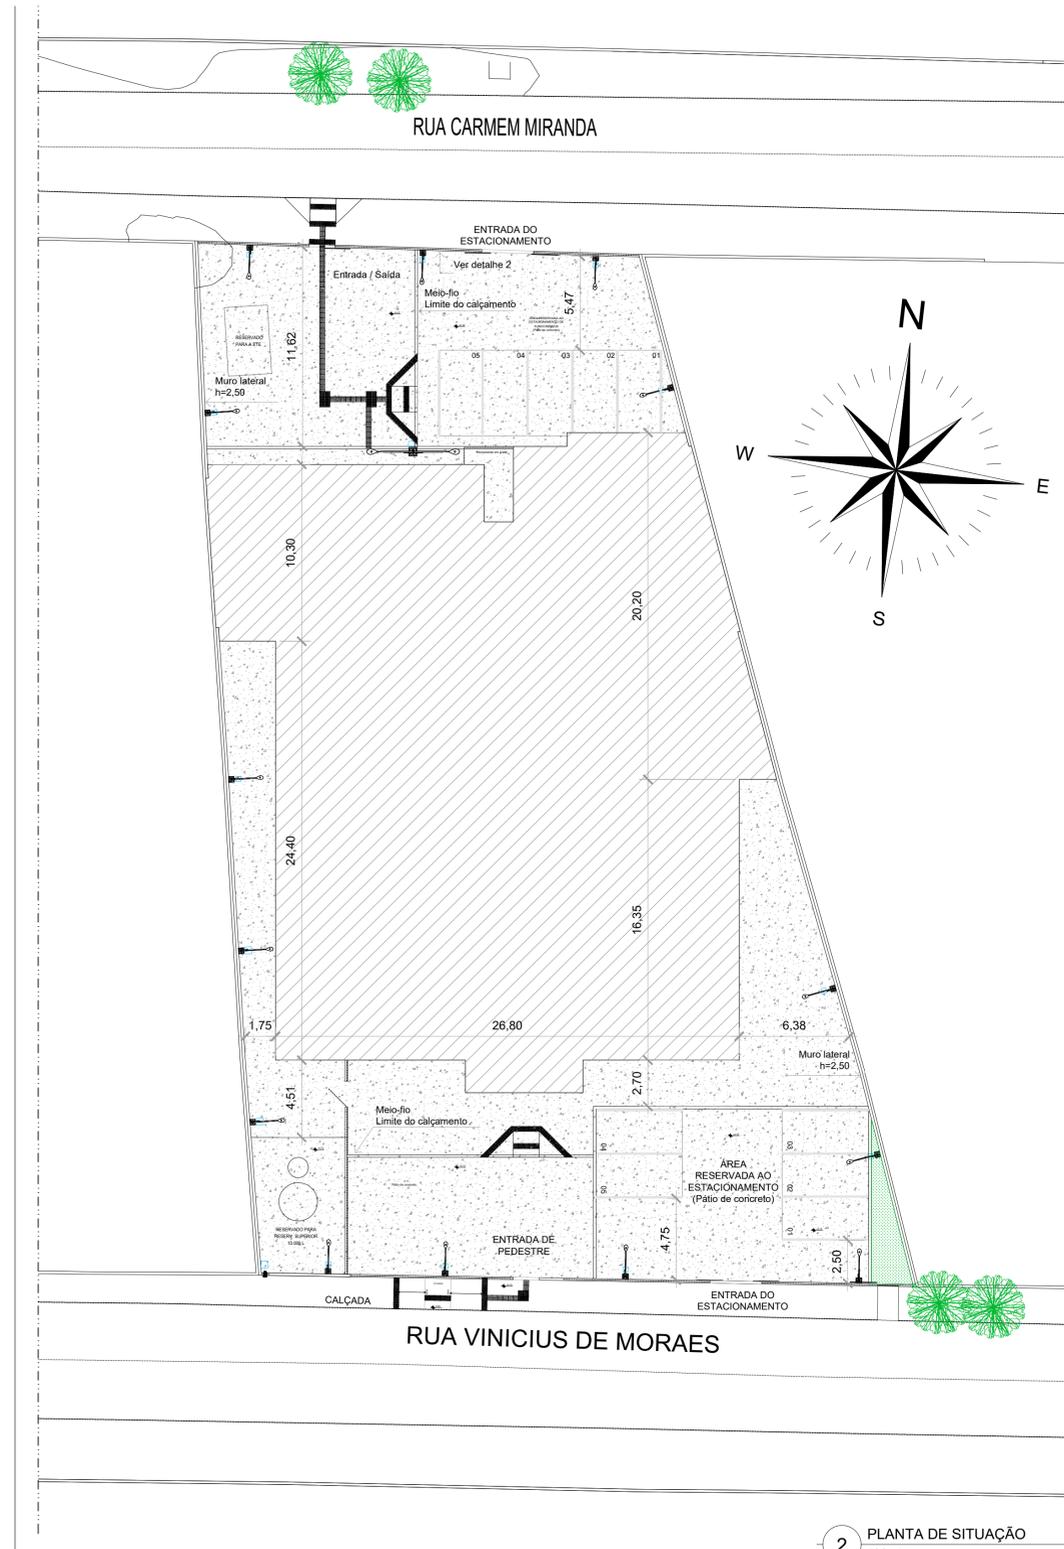

2 PLANTA DE SITUAÇÃO  
ESC: 1/200

P.M.M.

REV	DATA	EMISSÃO INICIAL	DESCRIÇÃO	AUTOR
02	07/12/2023		REVISÃO GERAL CONFORME SOLICITAÇÃO DO TRIBUNAL DE CONTAS DO ESTADO DO RIO DE JANEIRO.	KARINA BRAGA
01	15/03/2023		REVISÃO GERAL PARA ATENDER AS SOLICITAÇÕES DA SUP. DE ATENÇÃO BÁSICA E SECRETARIA DE SAÚDE.	KARINA BRAGA
00	30/11/2022		EMISSÃO INICIAL.	KARINA BRAGA

**FEMMAR**  
FUNDAÇÃO ESTATAL DE SAÚDE DE MARICÁ

**PREFEITURA DE MARICÁ**  
#MaisPertoDeVocê



PRANCHA	ESCALA
01-08	1/100
DESENHO	DATA
PLANTA DE IMPLANTAÇÃO/ PLANTA DE SITUAÇÃO	17/02/2023

ENDEREÇO  
RUA CARMEM MIRANDA - CAXITO - 1º DISTRITO - MARICÁ - RJ

PROJETO

PROJETO BÁSICO DA USF CAXITO

GERÊNCIA DE PROJETO  
KARINA BRAGA  
Matr. 3.300.032

DIRETOR ADMINISTRATIVO  
DANIEL FERREIRA  
SUPER. DE INFRAESTRUTURA  
ALESSANDRA RANGEL  
Matr. 3.300.020

EQUIPE  
SAMIRA LOPES  
Matr. 3.300.203