




LEGENDA PISO:


- Porcelanato retificado mineral Natural 60x60cm cor Nude
- Porcelanato retificado mineral 60x60cm cor Grafite
- Piso de concreto
- Piso intertravado
- Grama natural
- Calçada de concreto
- Piso tátil direcional
- Piso tátil de alerta

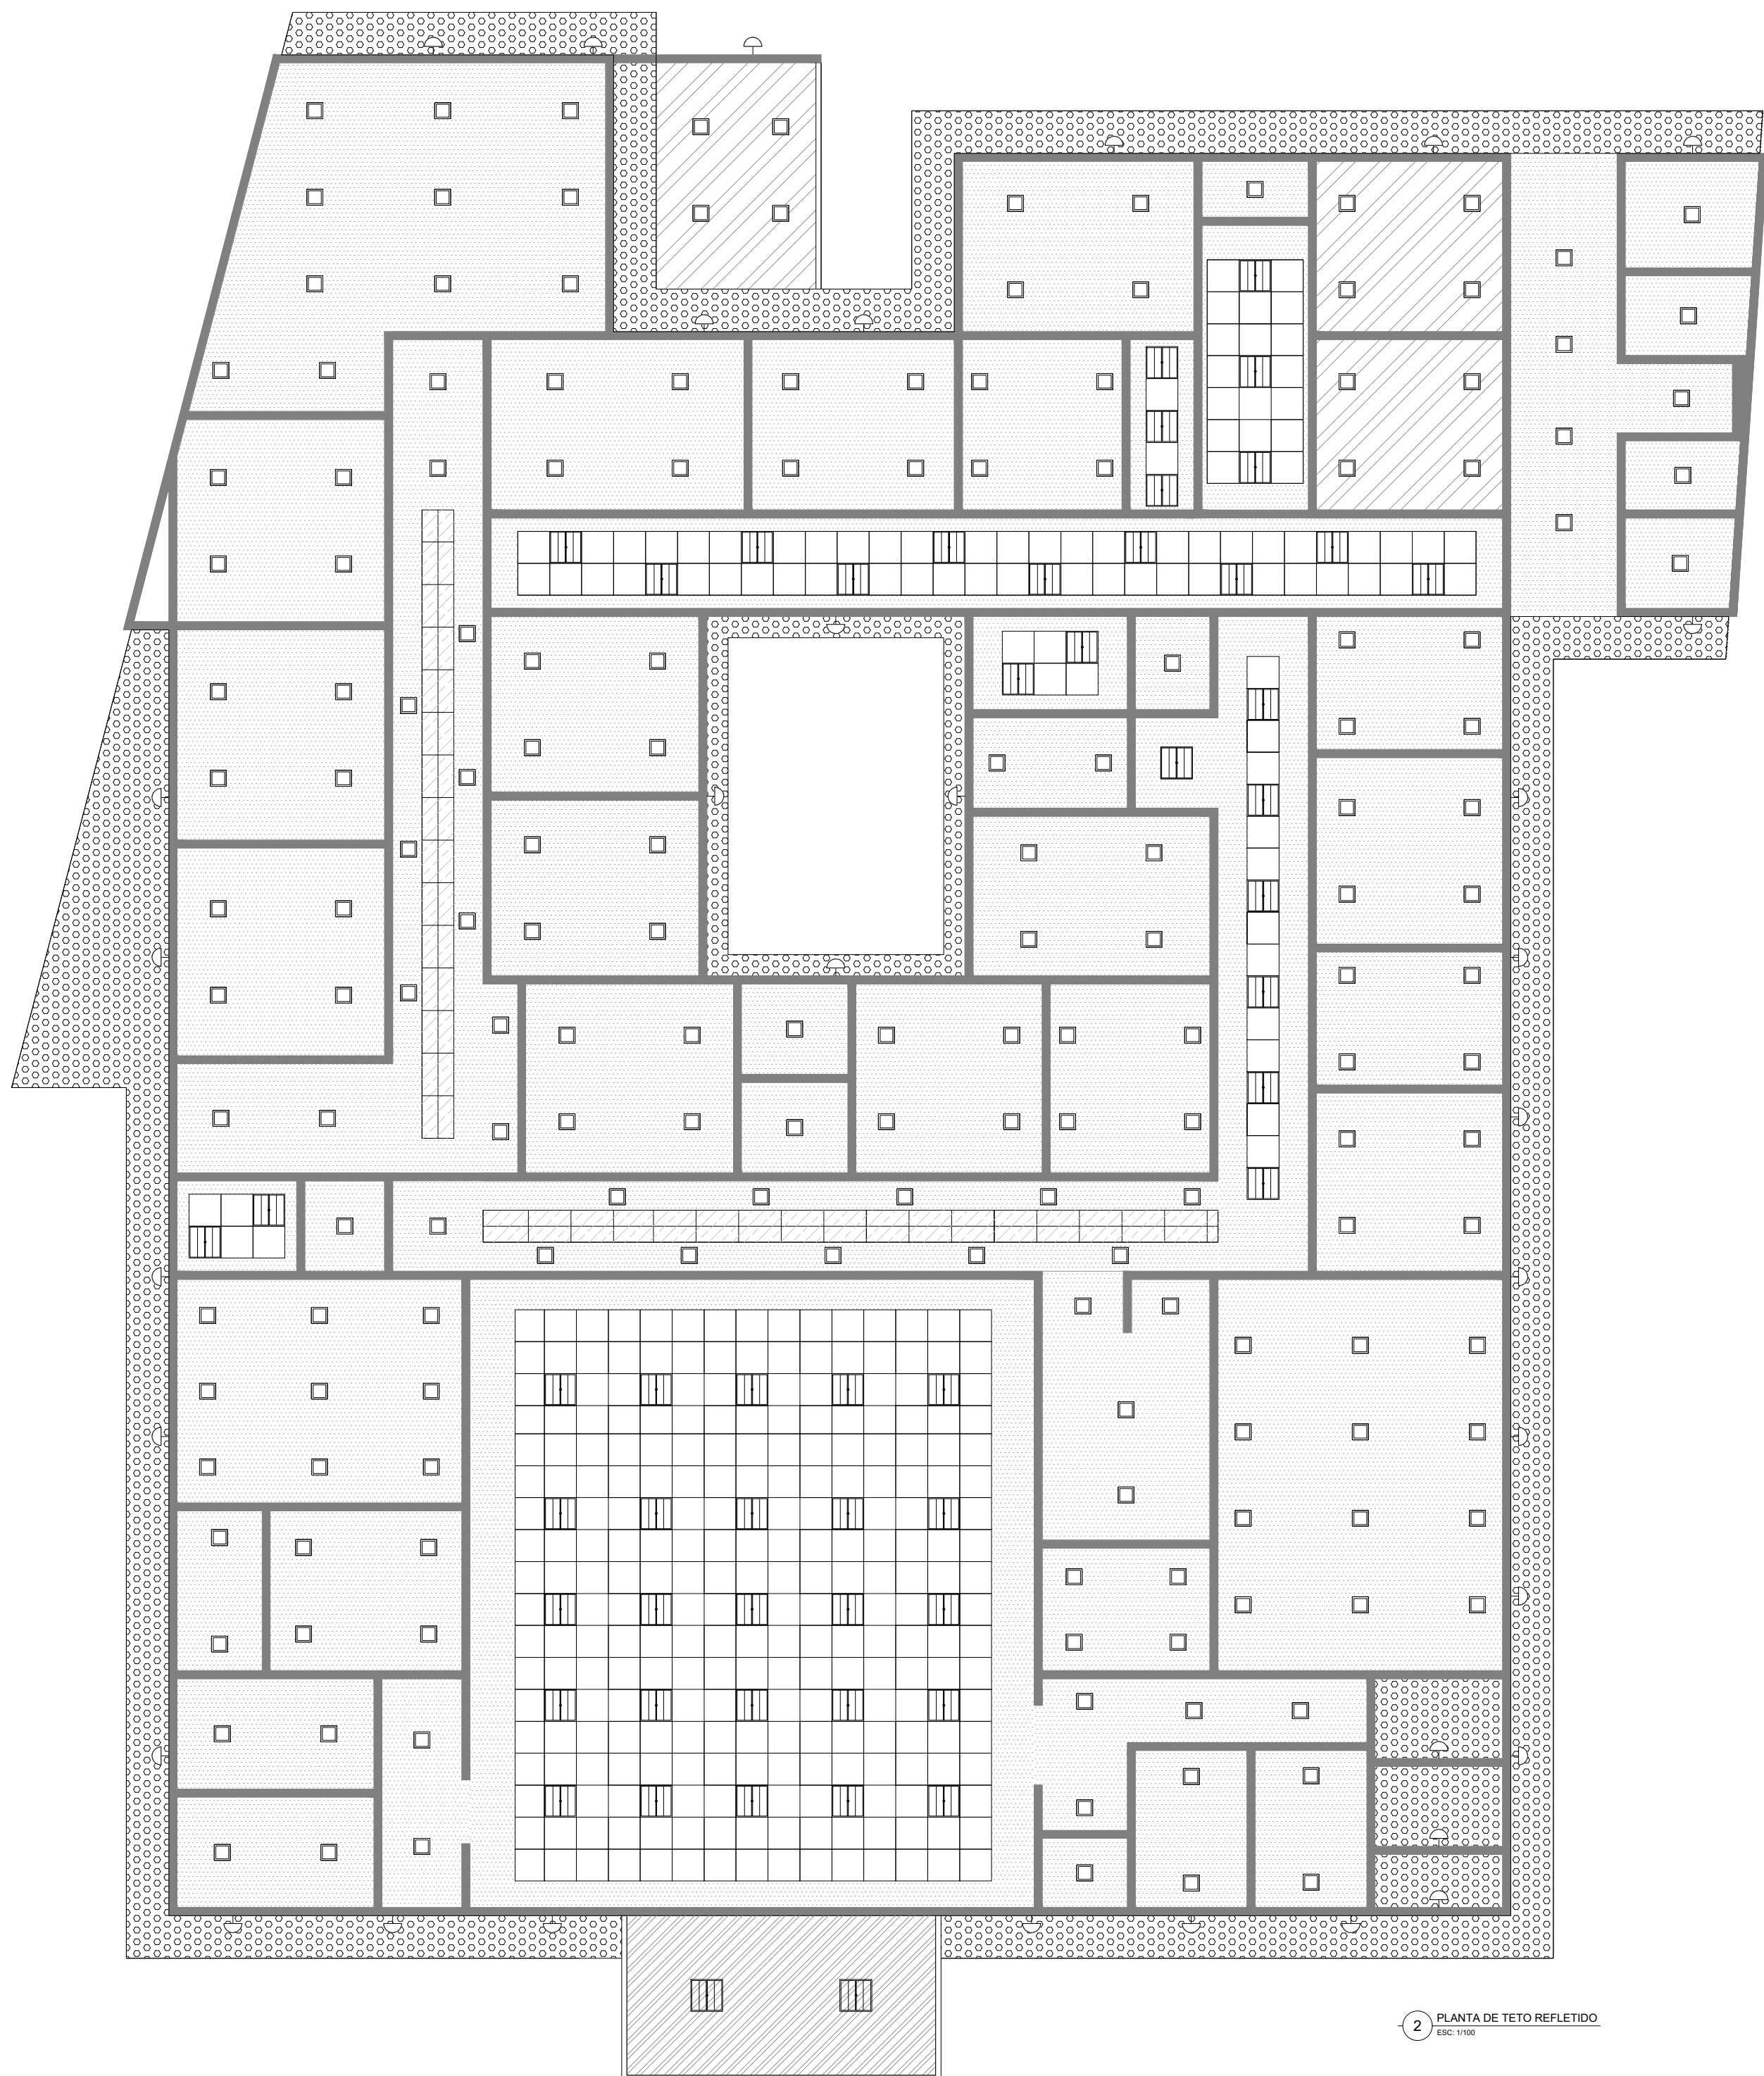

LEGENDA TETO:

- Estrutura com pintura. Ver quadro de especificações.
- Forro de gesso acartonado ST. Ver quadro de especificações.
- Forro de gesso acartonado RU. Ver quadro de especificações.

P.M.M.				
02	07/12/2023	REVISÃO GERAL CONFORME SOLICITAÇÃO DO TRIBUNAL DE CONTAS DO ESTADO DO RIO DE JANEIRO.	KARINA BRAGA	
01	15/03/2023	REVISÃO GERAL PARA ATENDER ÀS SOLICITAÇÕES DA SUP. DE ATENÇÃO BÁSICA E SECRETARIA DE SAÚDE.	KARINA BRAGA	
00	20/11/2022	EMIÇÃO INICIAL.	KARINA BRAGA	
REV	DATA	DESCRIÇÃO	AUTOR	

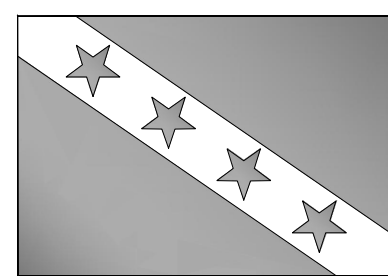

PRANCHA	ESCALA
06-08	1/100
DESENHO	DATA
Planta de Paginação do Piso / Planta de Teto Refletido	17/02/2023

ENDEREÇO
RUA CARMEM MIRANDA - CAXITO - 1º DISTRITO - MARICÁ - RJ

PROJETO		
PROJETO BÁSICO DA USF CAXITO		

GERÊNCIA DE PROJETO	DIRETOR ADMINISTRATIVO	EQUIPE
KARINA BRAGA Matr. 3.300.032	DANIEL FERREIRA SUPER. DE INFRAESTRUTURA ALESSANDRA RANGEL Matr. 3.300.020	SAMIRA LOPES Matr. 3.300.203